SEZIONE A-A SCALA 1:200

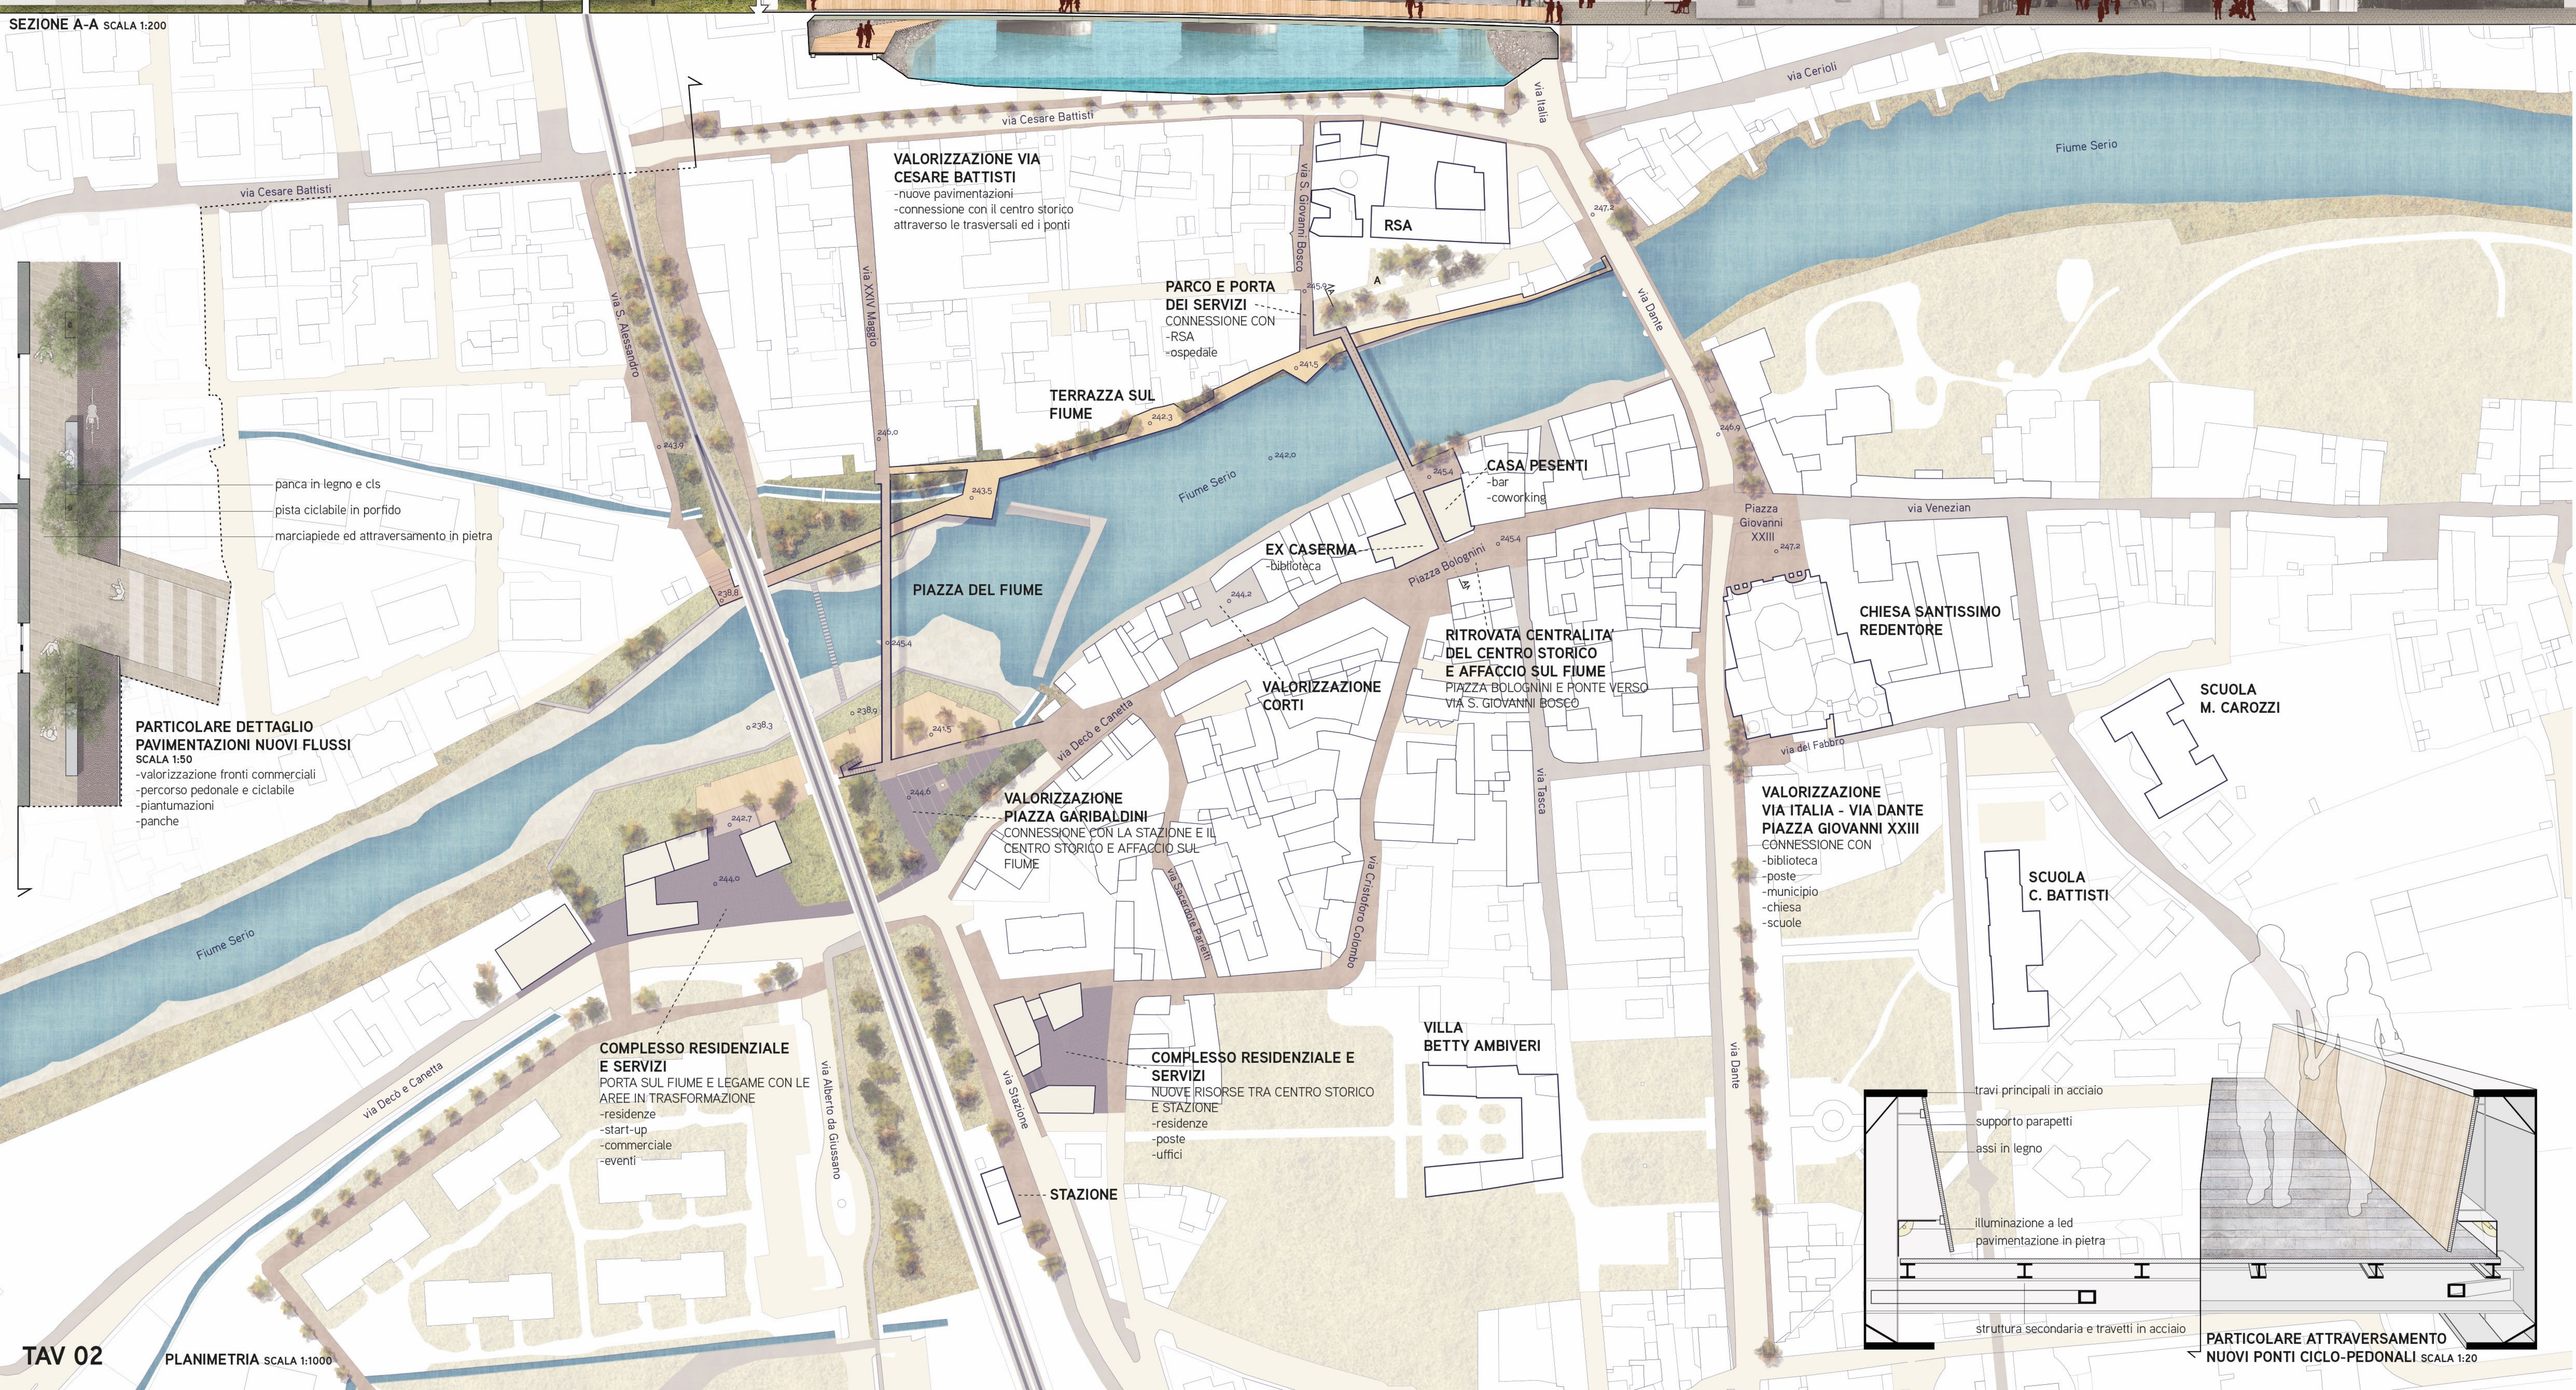

PARTICOLARE DETTAGLIO PAVIMENTAZIONI NUOVI FLUSSI
SCALA 1:50
-valorizzazione fronti commerciali
-percorso pedonale e ciclabile
-piantumazioni
-panche

PARTICOLARE ATTRAVERSAMENTO NUOVI PONTI CICLO-PEDONALI SCALA 1:20

TAV 02

PLANIMETRIA SCALA 1:1000