



Seriare un territorio connesso



Il Parco del Serio, un sistema in continuità

### Il Parco del Serio:

Seriare può cogliere l'opportunità di svilupparsi sulle rive del fiume Serio veicolo di proposte economiche, attività sportive, ludico e culturali e turistiche. Inoltre il rilancio del fiume come asse di sviluppo e luogo di trasformazione della città contribuisce a ridefinire un'identità urbana smarrita e collocarsi come parte del sistema Parco del Serio.

La proposta individua delle strategie di sviluppo mirate a cambiare l'attuale forma di fruire la città. In continuità con un cambio globale di utilizzo dell'autovettura e una riscoperta delle altre forme di mobilità dolce si intende potenziare l'ossatura paesaggistica, la qualità delle superfici sia minerali che permeabili introducendo elementi di biodiversità, promuovendo luoghi per eventi, momenti di condivisione collettiva e spazi di relazione.

In quest'ottica l'elemento cardine del progetto è costituito dalla riqualificazione dell'asse storico di via Dante. L'intento della proposta progettuale è quello di ridurre progressivamente l'impatto del traffico veicolare di attraversamento e di attuare con la filosofia della moderazione del traffico il passaggio dall'idea di strada come "corridoio per autoveicoli" a quella di strada come "spazio condiviso" di coesistenza armonica tra autoveicoli, biciclette e pedoni.

Su questo punto la proposta sposa e rafforza nel contempo la visione di sistema del PGTV vigente del Comune di Seriate, là dove, con la classifica funzionale delle strade da un lato e con gli interventi infrastrutturali previsti dall'altro, punta a favorire un'accessibilità veicolare al centro più legata alle connessioni con la Tangenziale ed all'asse di via Roma per declassare invece l'asse di via Dante in modo da ricucire il rapporto tra il centro storico, il fiume, l'area della stazione e le diverse funzioni insediare nell'interno ambito oggetto di studio.

### Il Serio come nuovo spazio pubblico territoriale

Il Serio caratterizzato da una morfologia anastomizzata e una portata irregolare è sempre stato oggetto d'interventi antropici di protezione e utilizzazione delle sue acque (chiusure, canali, dighe...). Questo processo antropico costituisce il paesaggio urbano di riferimento del centro di Seriate che su di esso si è costituito. Ecco quindi che la città dovrebbe riaprirsi e riscoprire il suo fiume non solo come corso d'acqua ma come luogo pubblico, spazio di vita e attività elemento di rilancio di una riqualificazione profonda del territorio.



Masterplan  
1:2000

### Piattaforme sul Serio

Piattaforme in legno ancorate agli argini in grado di offrire un affaccio sul fiume da Via Cerioli. Attrezzate con panchine, giochi per bambini e attività per la pesca e il turismo naturalistico.

### Percorso lungo il Serio

Previa l'individuazione degli argini stabili, la quota di sicurezza d'esondazione del fiume e le verifiche del caso, viene proposto un percorso sugli argini in diretto contatto con il fiume e la natura ad esso correlata. Un luogo didattico e di scoperta.

### Parco pubblico

Costruzione di un nuovo parco pubblico e implementazione del parco della scuola, eventualmente con la costruzione di qualche blocco residenziale per giustificare l'operazione.

### Nuova pavimentazione


Nuova pavimentazione in continuità con i lavori di riqualificazione della pavimentazione in atto; un manto in porfido con l'introduzione di bolognini particolari o punti luminosi nel pavimento. Limitazione della viabilità su gomma.

### La piazza della Chiesa

Rifacimento della piazza della chiesa Come uno spazio continuo e in stretta relazione al borgo e il suo affaccio al fiume. Un nuovo arredo urbano con illuminazione integrata per una nuova identità collettiva.


### Belvedere sul fiume

Piattaforme a quota più bassa che offrono l'affaccio alle due piazzette urbane sul fiume Serio.

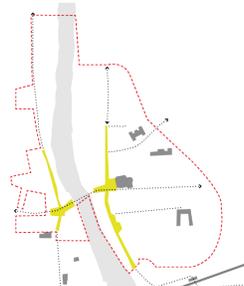


### Asse centro storico

Nuova pavimentazione, illuminazione, mobiliario urbano e riqualificazione degli spazi.

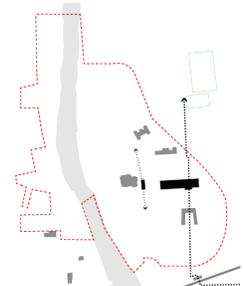

### Asse Nord-Sud

Connessione del centro sportivo con il parco di via Dante, la biblioteca e l'Area Mazzoleni.

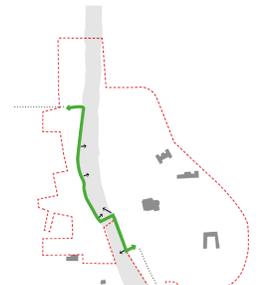

### Fiume Serio


Nuovi percorsi sul Serio. Una nuova identità a contatto con il fiume



### Fasi

Temporalità delle fasi d'intervento

fase 1 : 1'200 m2  
fase 2 : 2'800 m2  
fase 3 : 4'500 m2  
fase 4 : 3'000+500 m2

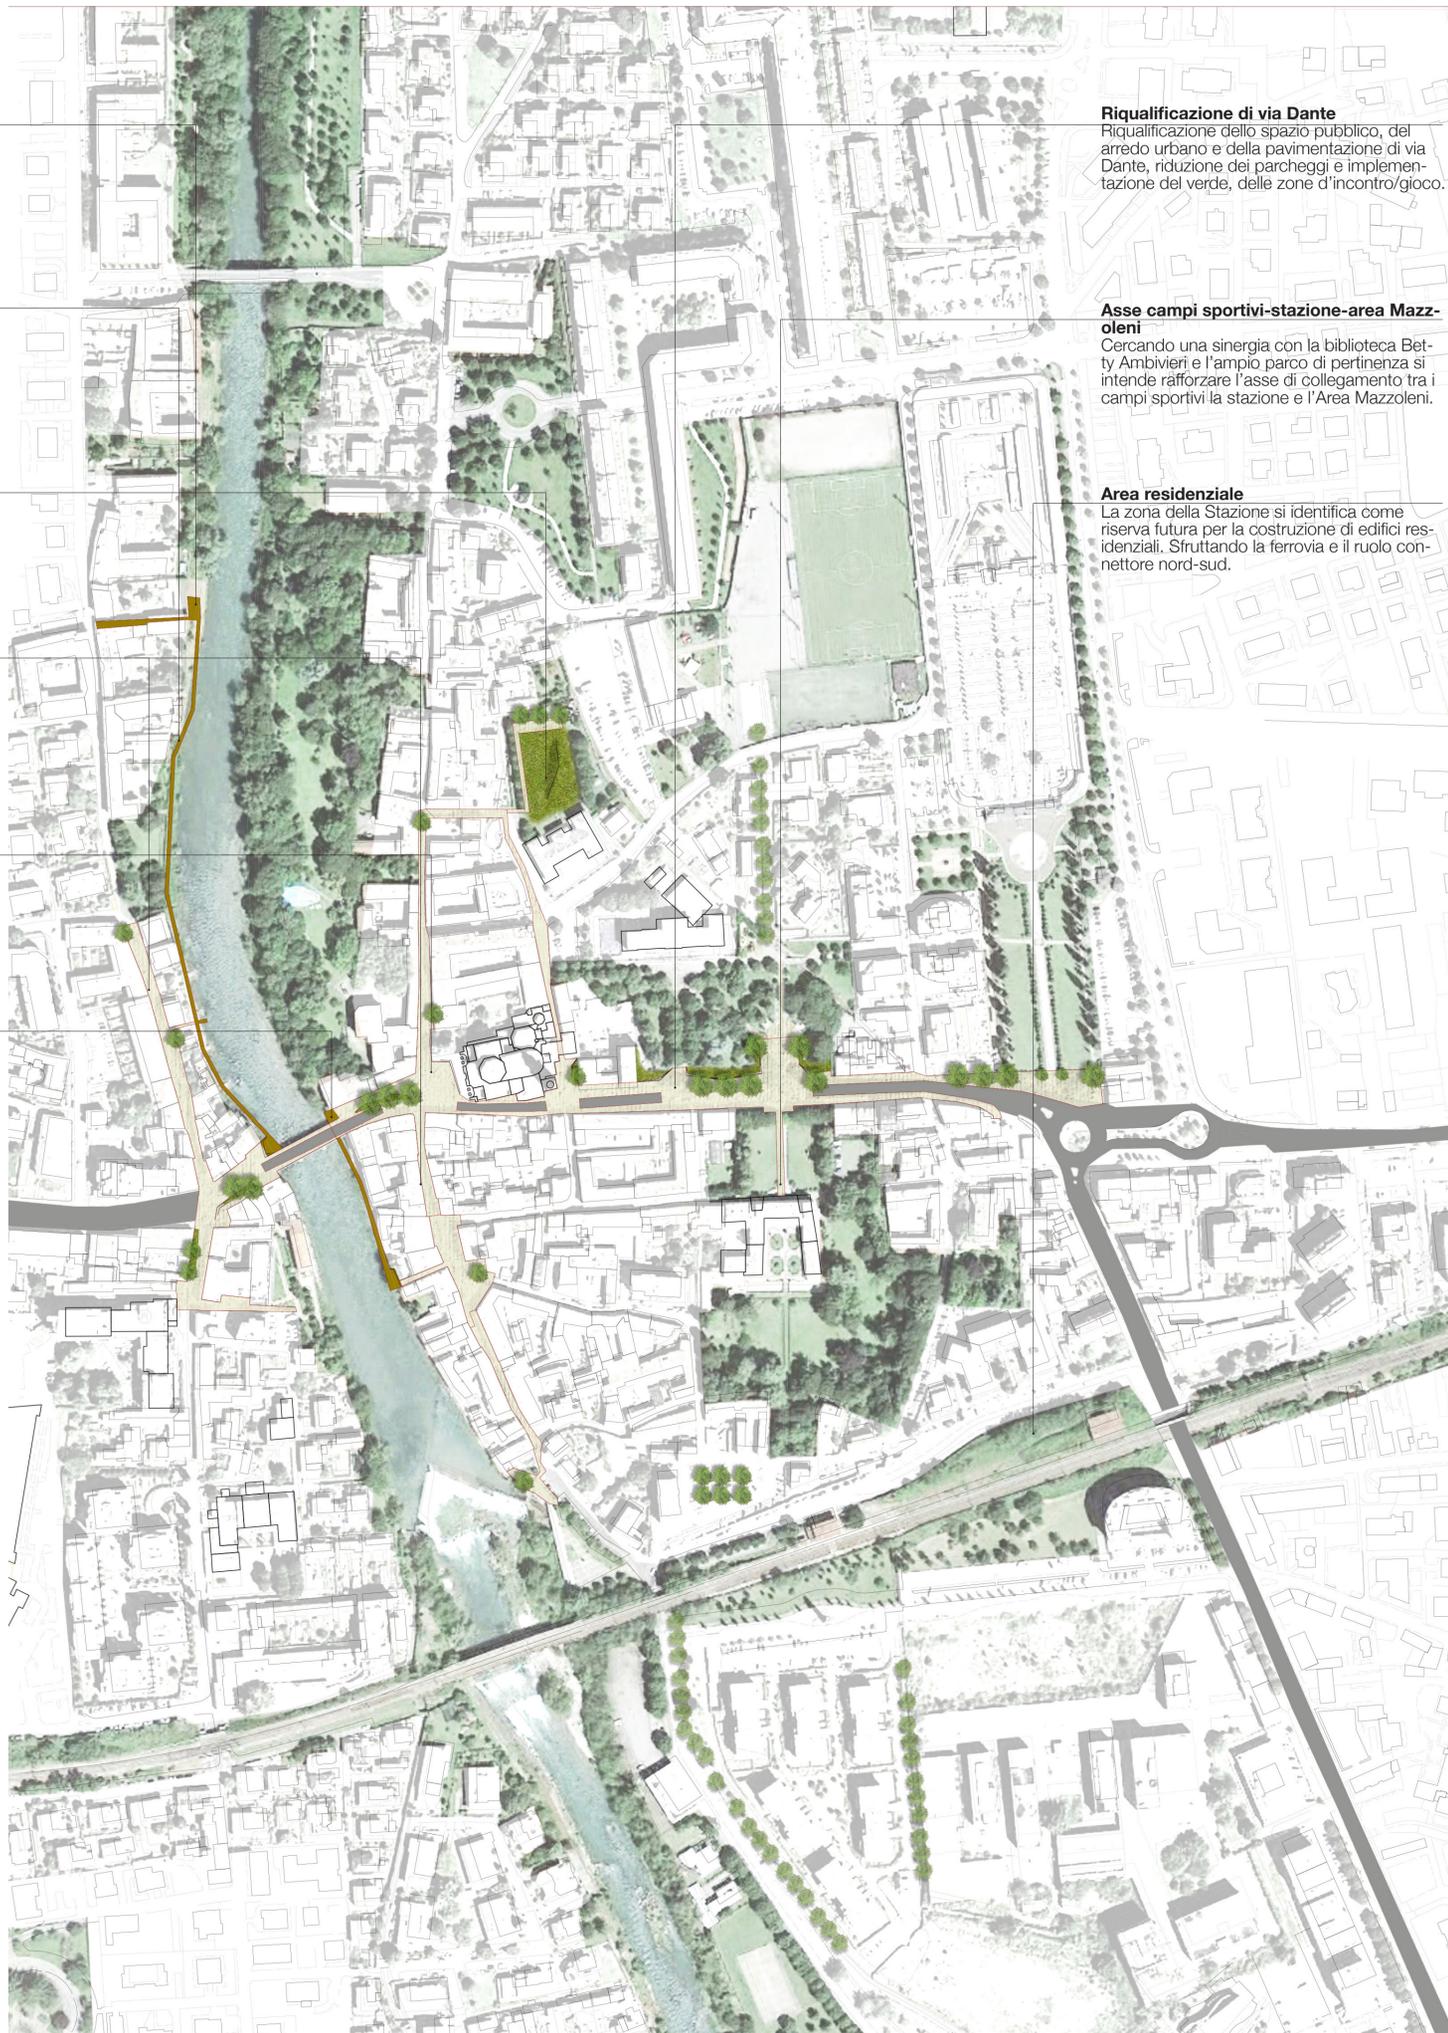

### Riqualificazione di via Dante

Riqualificazione dello spazio pubblico, del arredo urbano e della pavimentazione di via Dante, riduzione dei parcheggi e implementazione del verde, delle zone d'incontro/gioco.

### Asse campi sportivi-stazione-area Mazzoleni

Cercando una sinergia con la biblioteca Betty Ambivieri e l'ampio parco di pertinenza si intende rafforzare l'asse di collegamento tra i campi sportivi la stazione e l'Area Mazzoleni.

### Area residenziale

La zona della Stazione si identifica come riserva futura per la costruzione di edifici residenziali. Sfruttando la ferrovia e il ruolo connettore nord-sud.